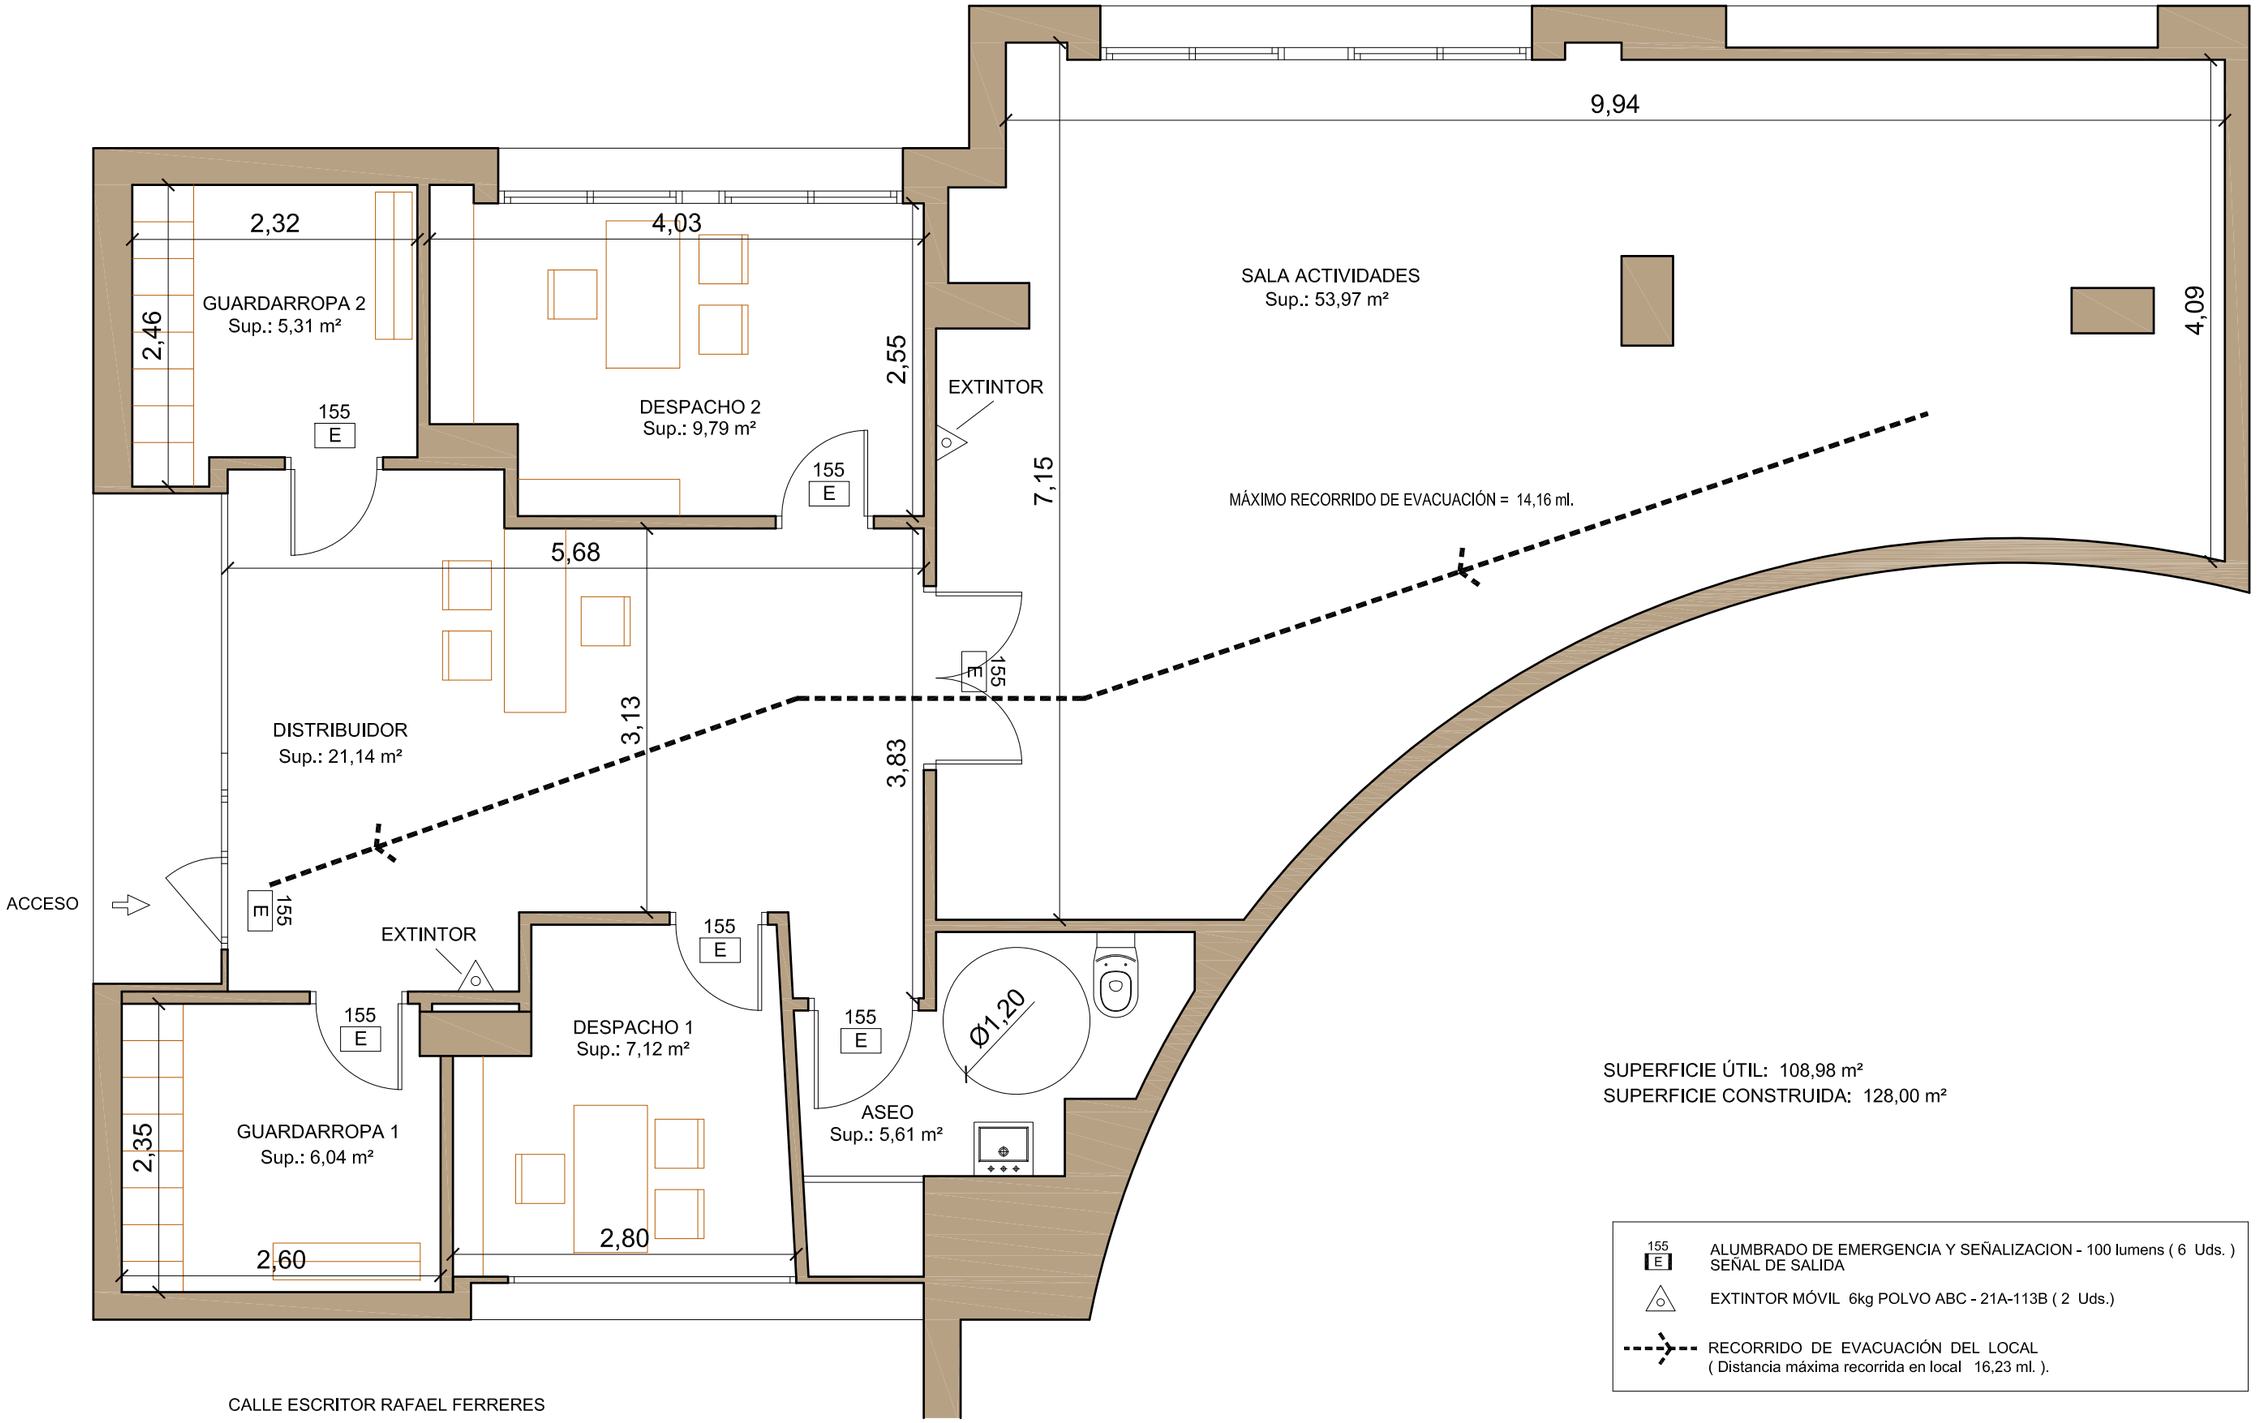

SUPERFICIE ÚTIL: 108,98 m²
SUPERFICIE CONSTRUIDA: 128,00 m²

155 E — ALUMBRADO DE EMERGENCIA Y SEÑALIZACION - 100 lumens (6 Uds.)
SEÑAL DE SALIDA

EXTINTOR MÓVIL 6kg POLVO ABC - 21A-113B (2 Uds.)

RECORRIDO DE EVACUACIÓN DEL LOCAL
(Distancia máxima recorrida en local 16,23 ml.).

MURILLO ARQUITECTO S.L.P.U.	ARQUITECTO: **JUAN CARLOS MURILLO ESPALLARGUES** Telf. +34 963 73 19 24 email: proyectos@murilloarquitecto.com Valencia -España-	PROYECTO: **OBRA MENOR EN LOCAL** Situación: Avenida Instituto Obrero de Valencia nº 7 bajo 5, Valencia Promotor: ASOCIACIÓN ALQUIMIA	Plano: **ESTADO REFORMADO**	Nº: 3	Escala: 1:50 Fecha: DICIEMBRE 2018